


MAL CA. 1:100

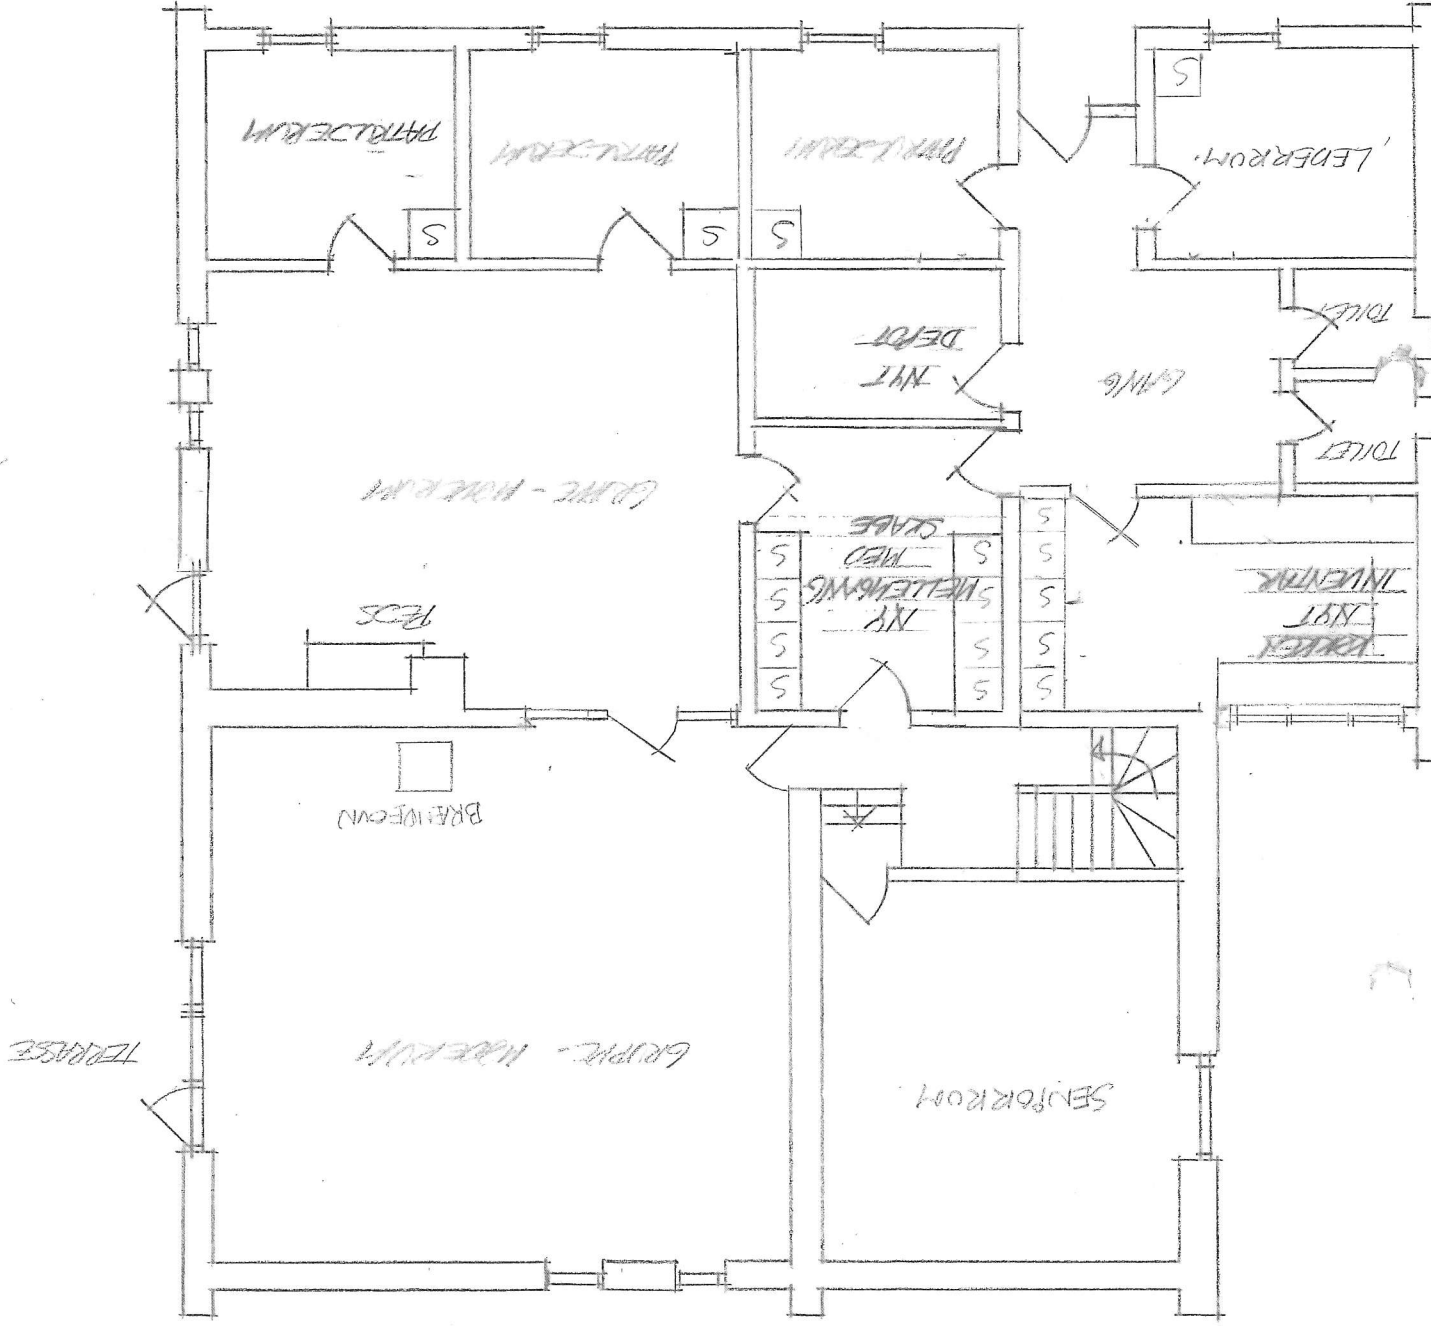

EGE HYTEU EFTER OMRANGNUNG AF KØKKEN, AUG 2010